


Lageplan

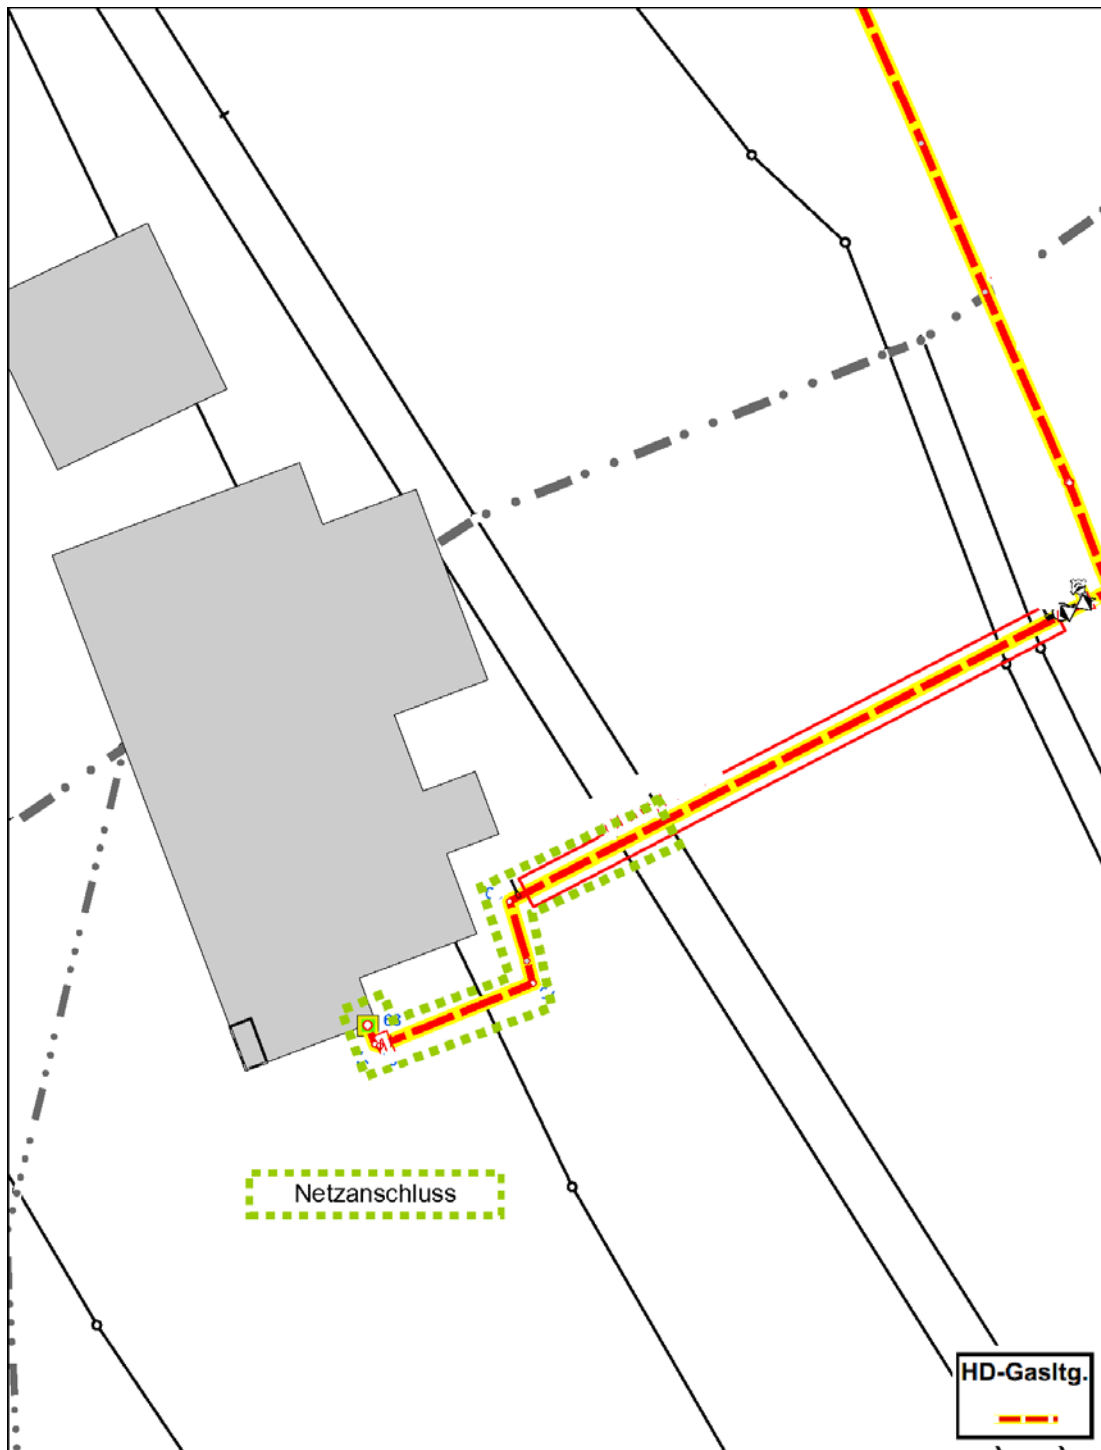

Übersichtsplan HD-Gasleitungen Creos Deutschland GmbH

Name Netzanschlusspunkt

<p>ANHANG 1</p>		<p>Maßstab 1:450</p>			
-----------------	--	--------------------------	--	--	--