
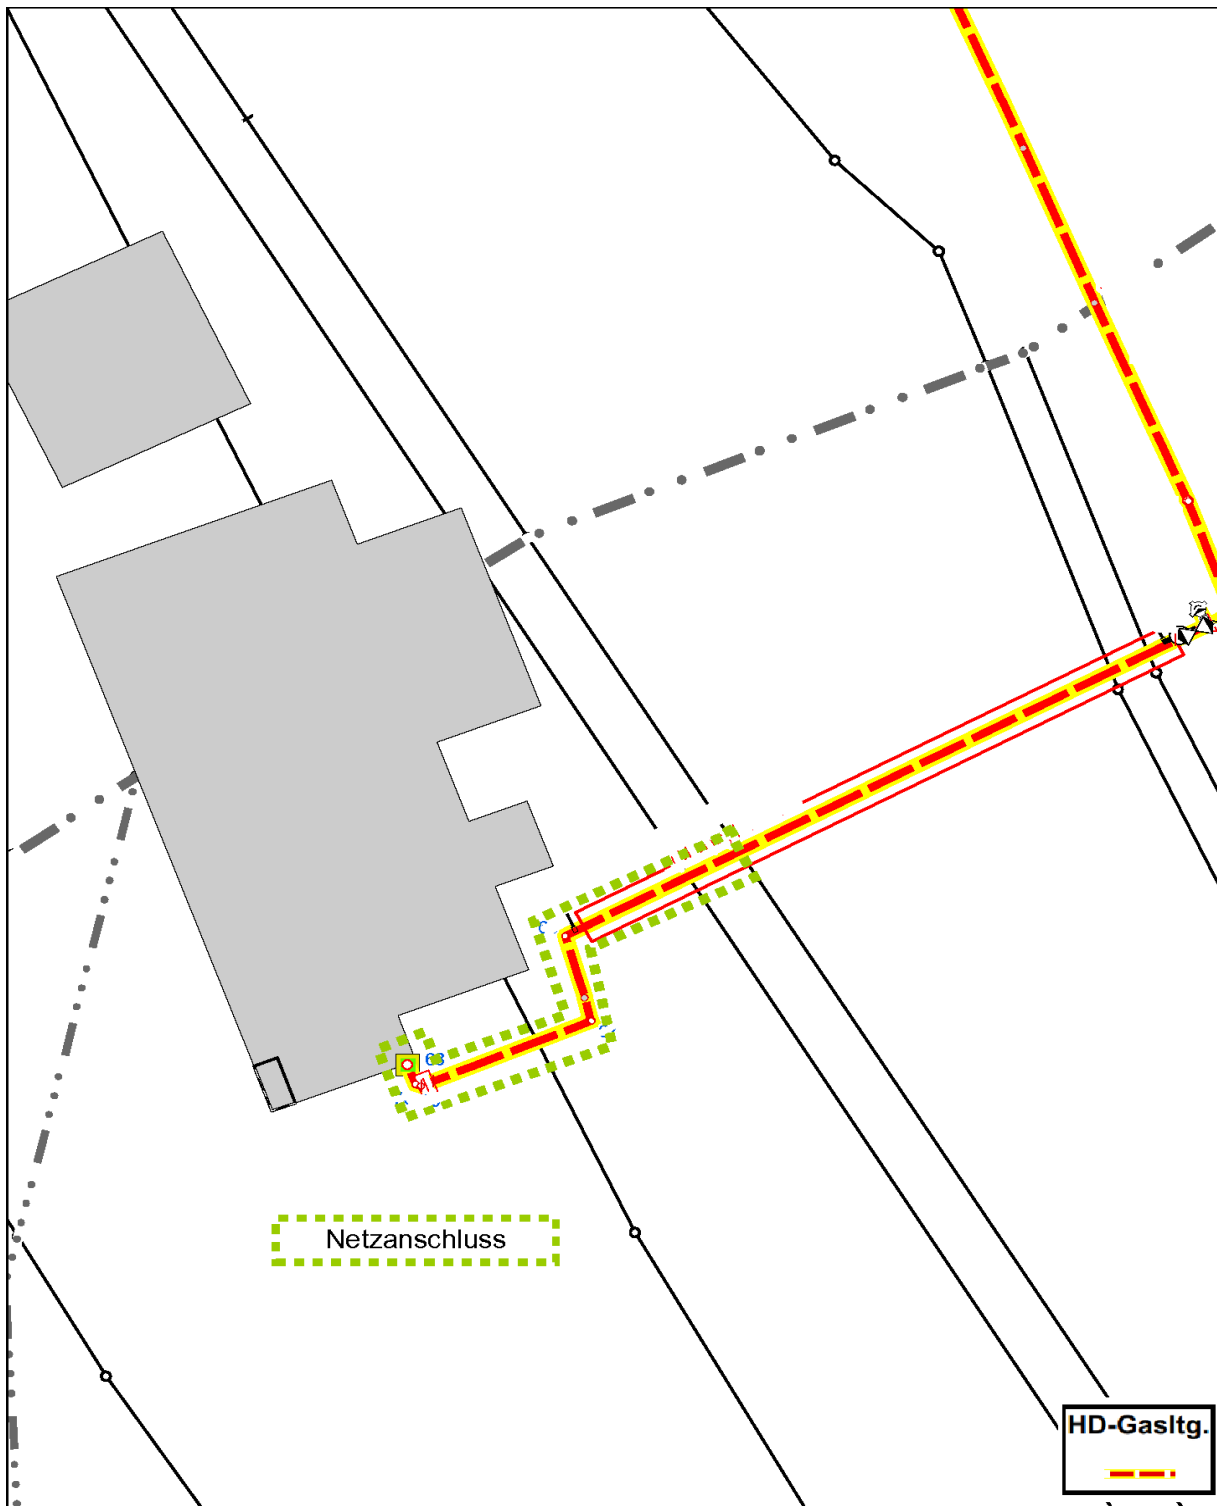




|                           |                       |               |                   |  |
|---------------------------|-----------------------|---------------|-------------------|--|
| Titel                     | Vertragsnummer        | Versionsstand | Einstufung        |  |
| <b>Anhang 1: Lageplan</b> | <b>Vertragsnummer</b> | <b>Datum</b>  | <b>öffentlich</b> |  |



Übersichtsplan HD-Gasleitungen Creos Deutschland GmbH

**Name Netzanschlusspunkt**

|                 |   |                         |  |   |
|-----------------|---|-------------------------|--|---|
| <b>ANHANG 1</b> |  | <b>Maßstab</b><br>1:450 |  |  |
|                 |   |                         |  |   |